


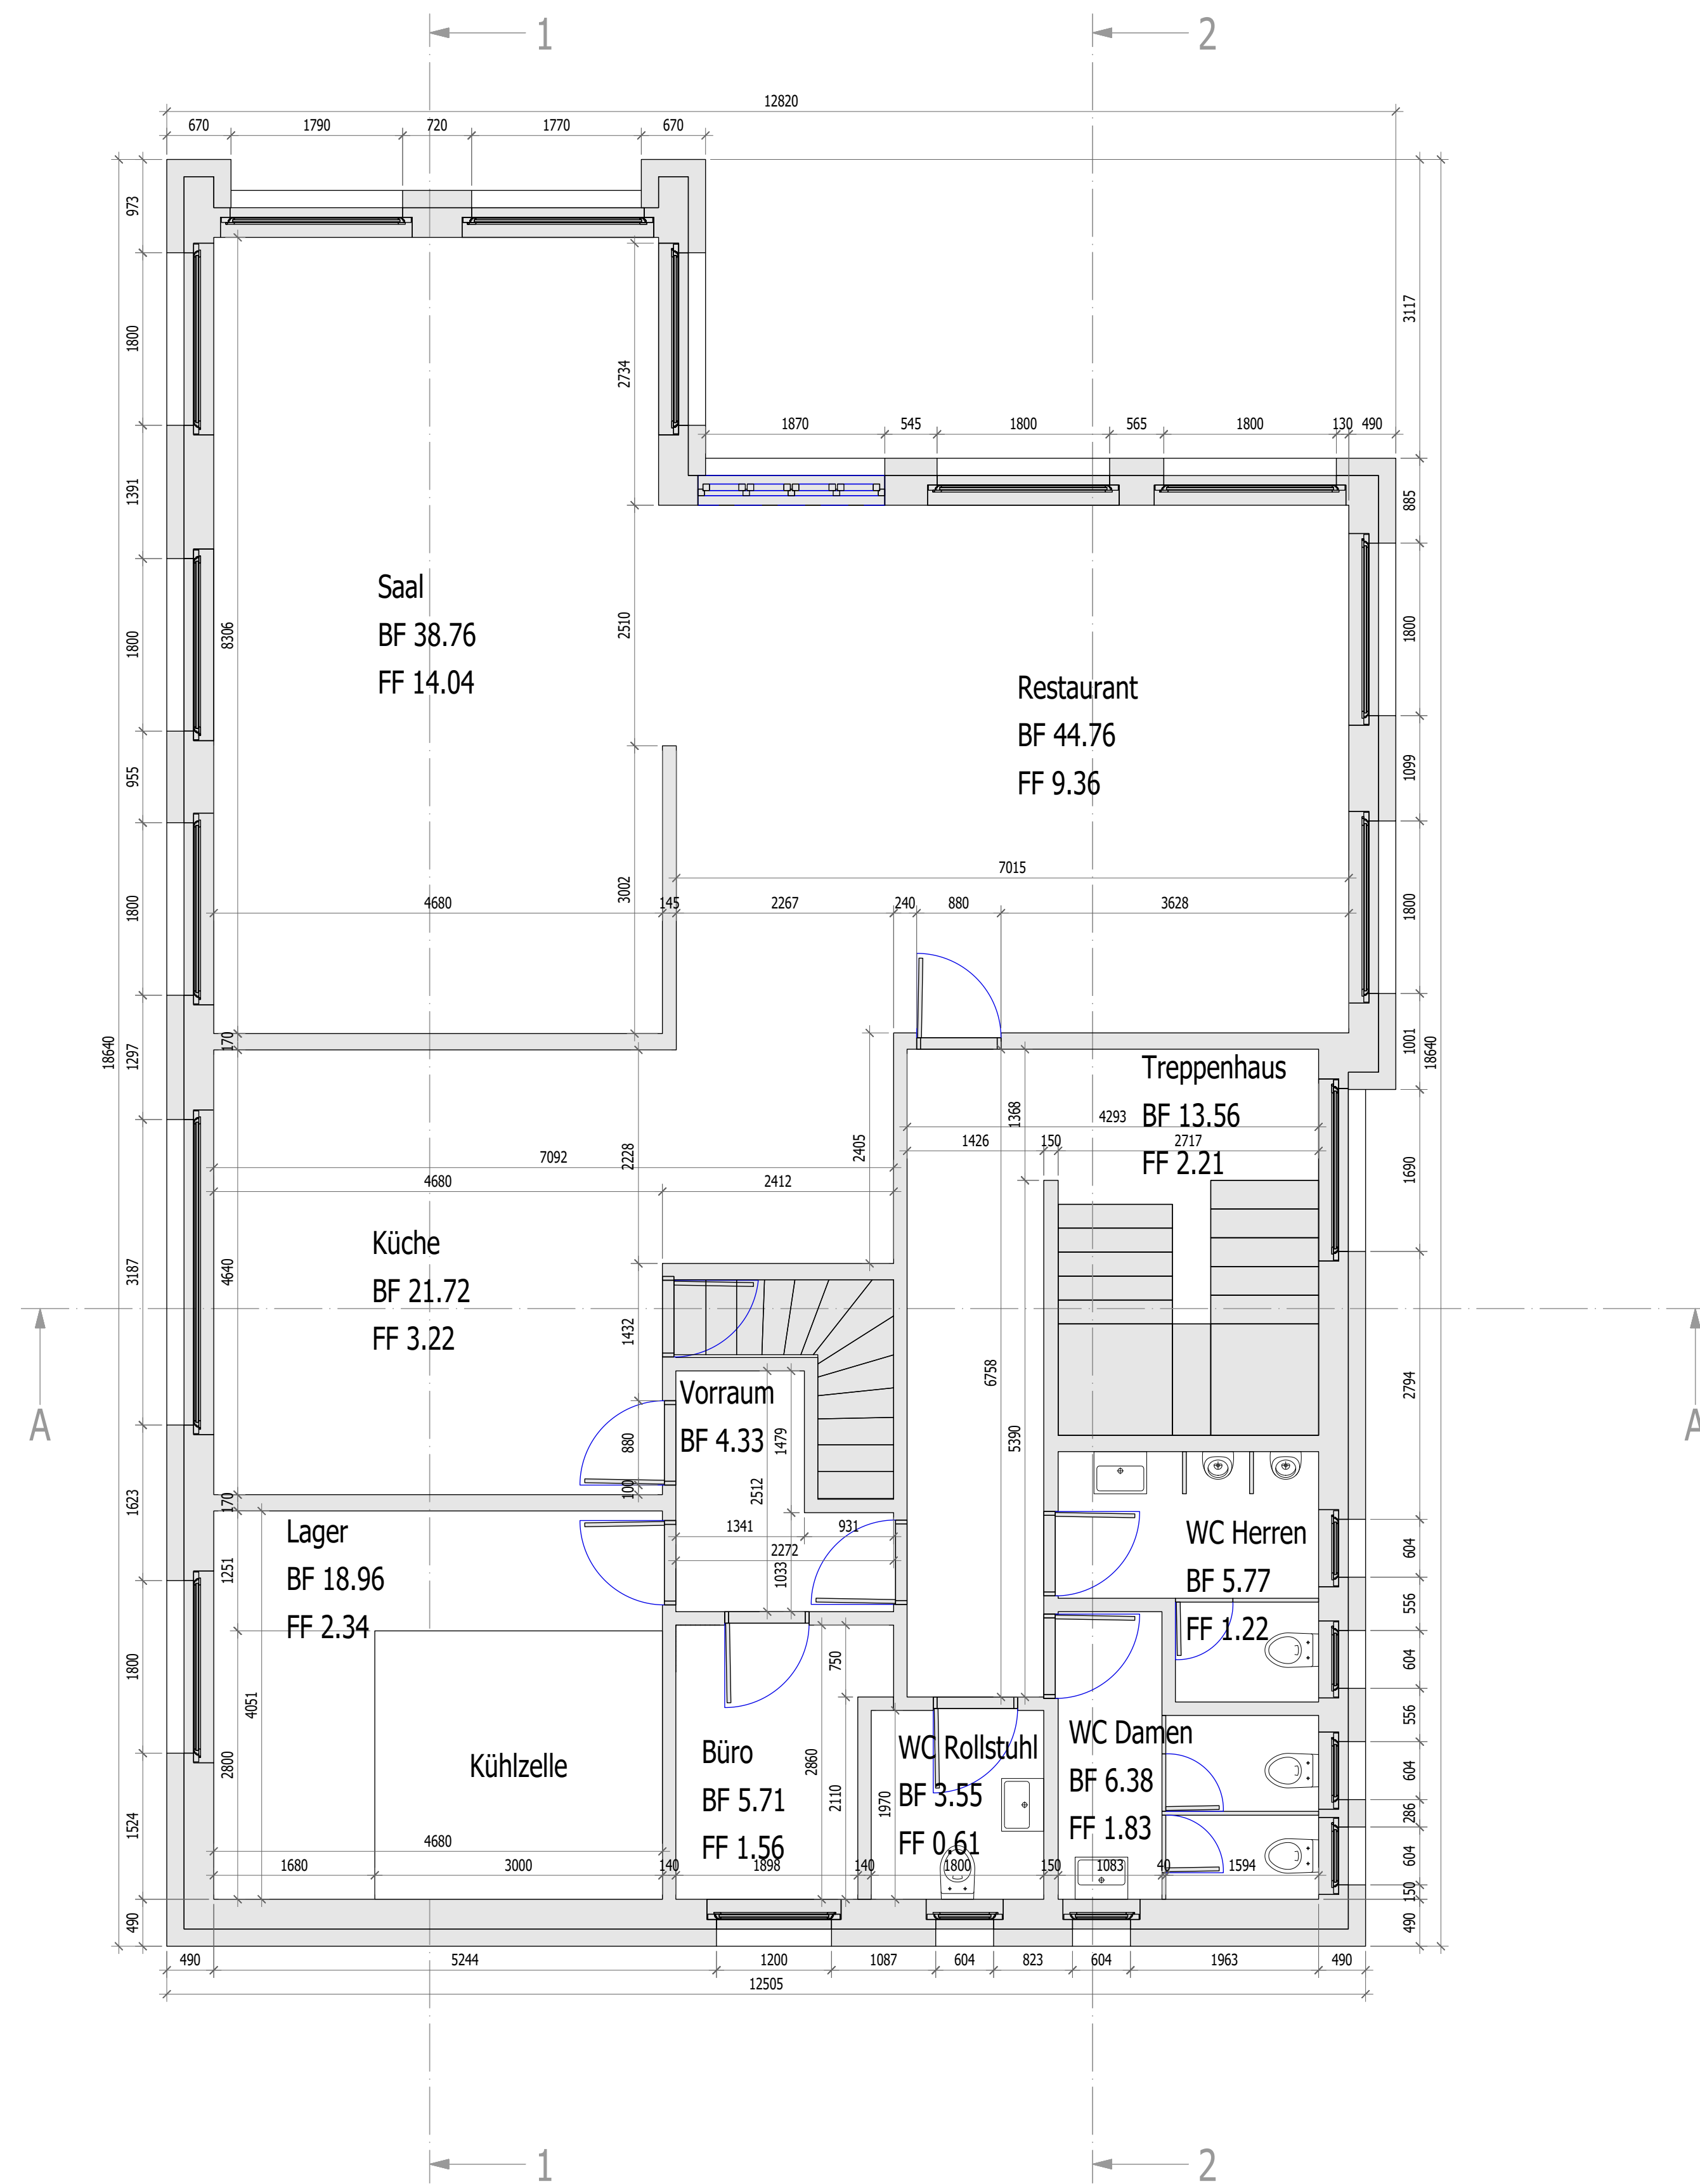



Masse sind auf dem Bau nachzumessen!


AL **Holzbau Lüönd AG**
6438 Ibach-Schwyz

PLANINHALT:
Grundriss Erdgeschoss
BAUVORHABEN:
Umbau Oberberg
BAUHERRSCHAFT:
Genossame Schwyz
PROJEKTVERFASSTER:
Holzbau Lüönd AG

Nr.
1266


DATUM:
21.07.2020
GEZEICHNET:
Beni Fuchs
PLANFORMAT:
841 x 594 mm
MASSSTAB:
1:50



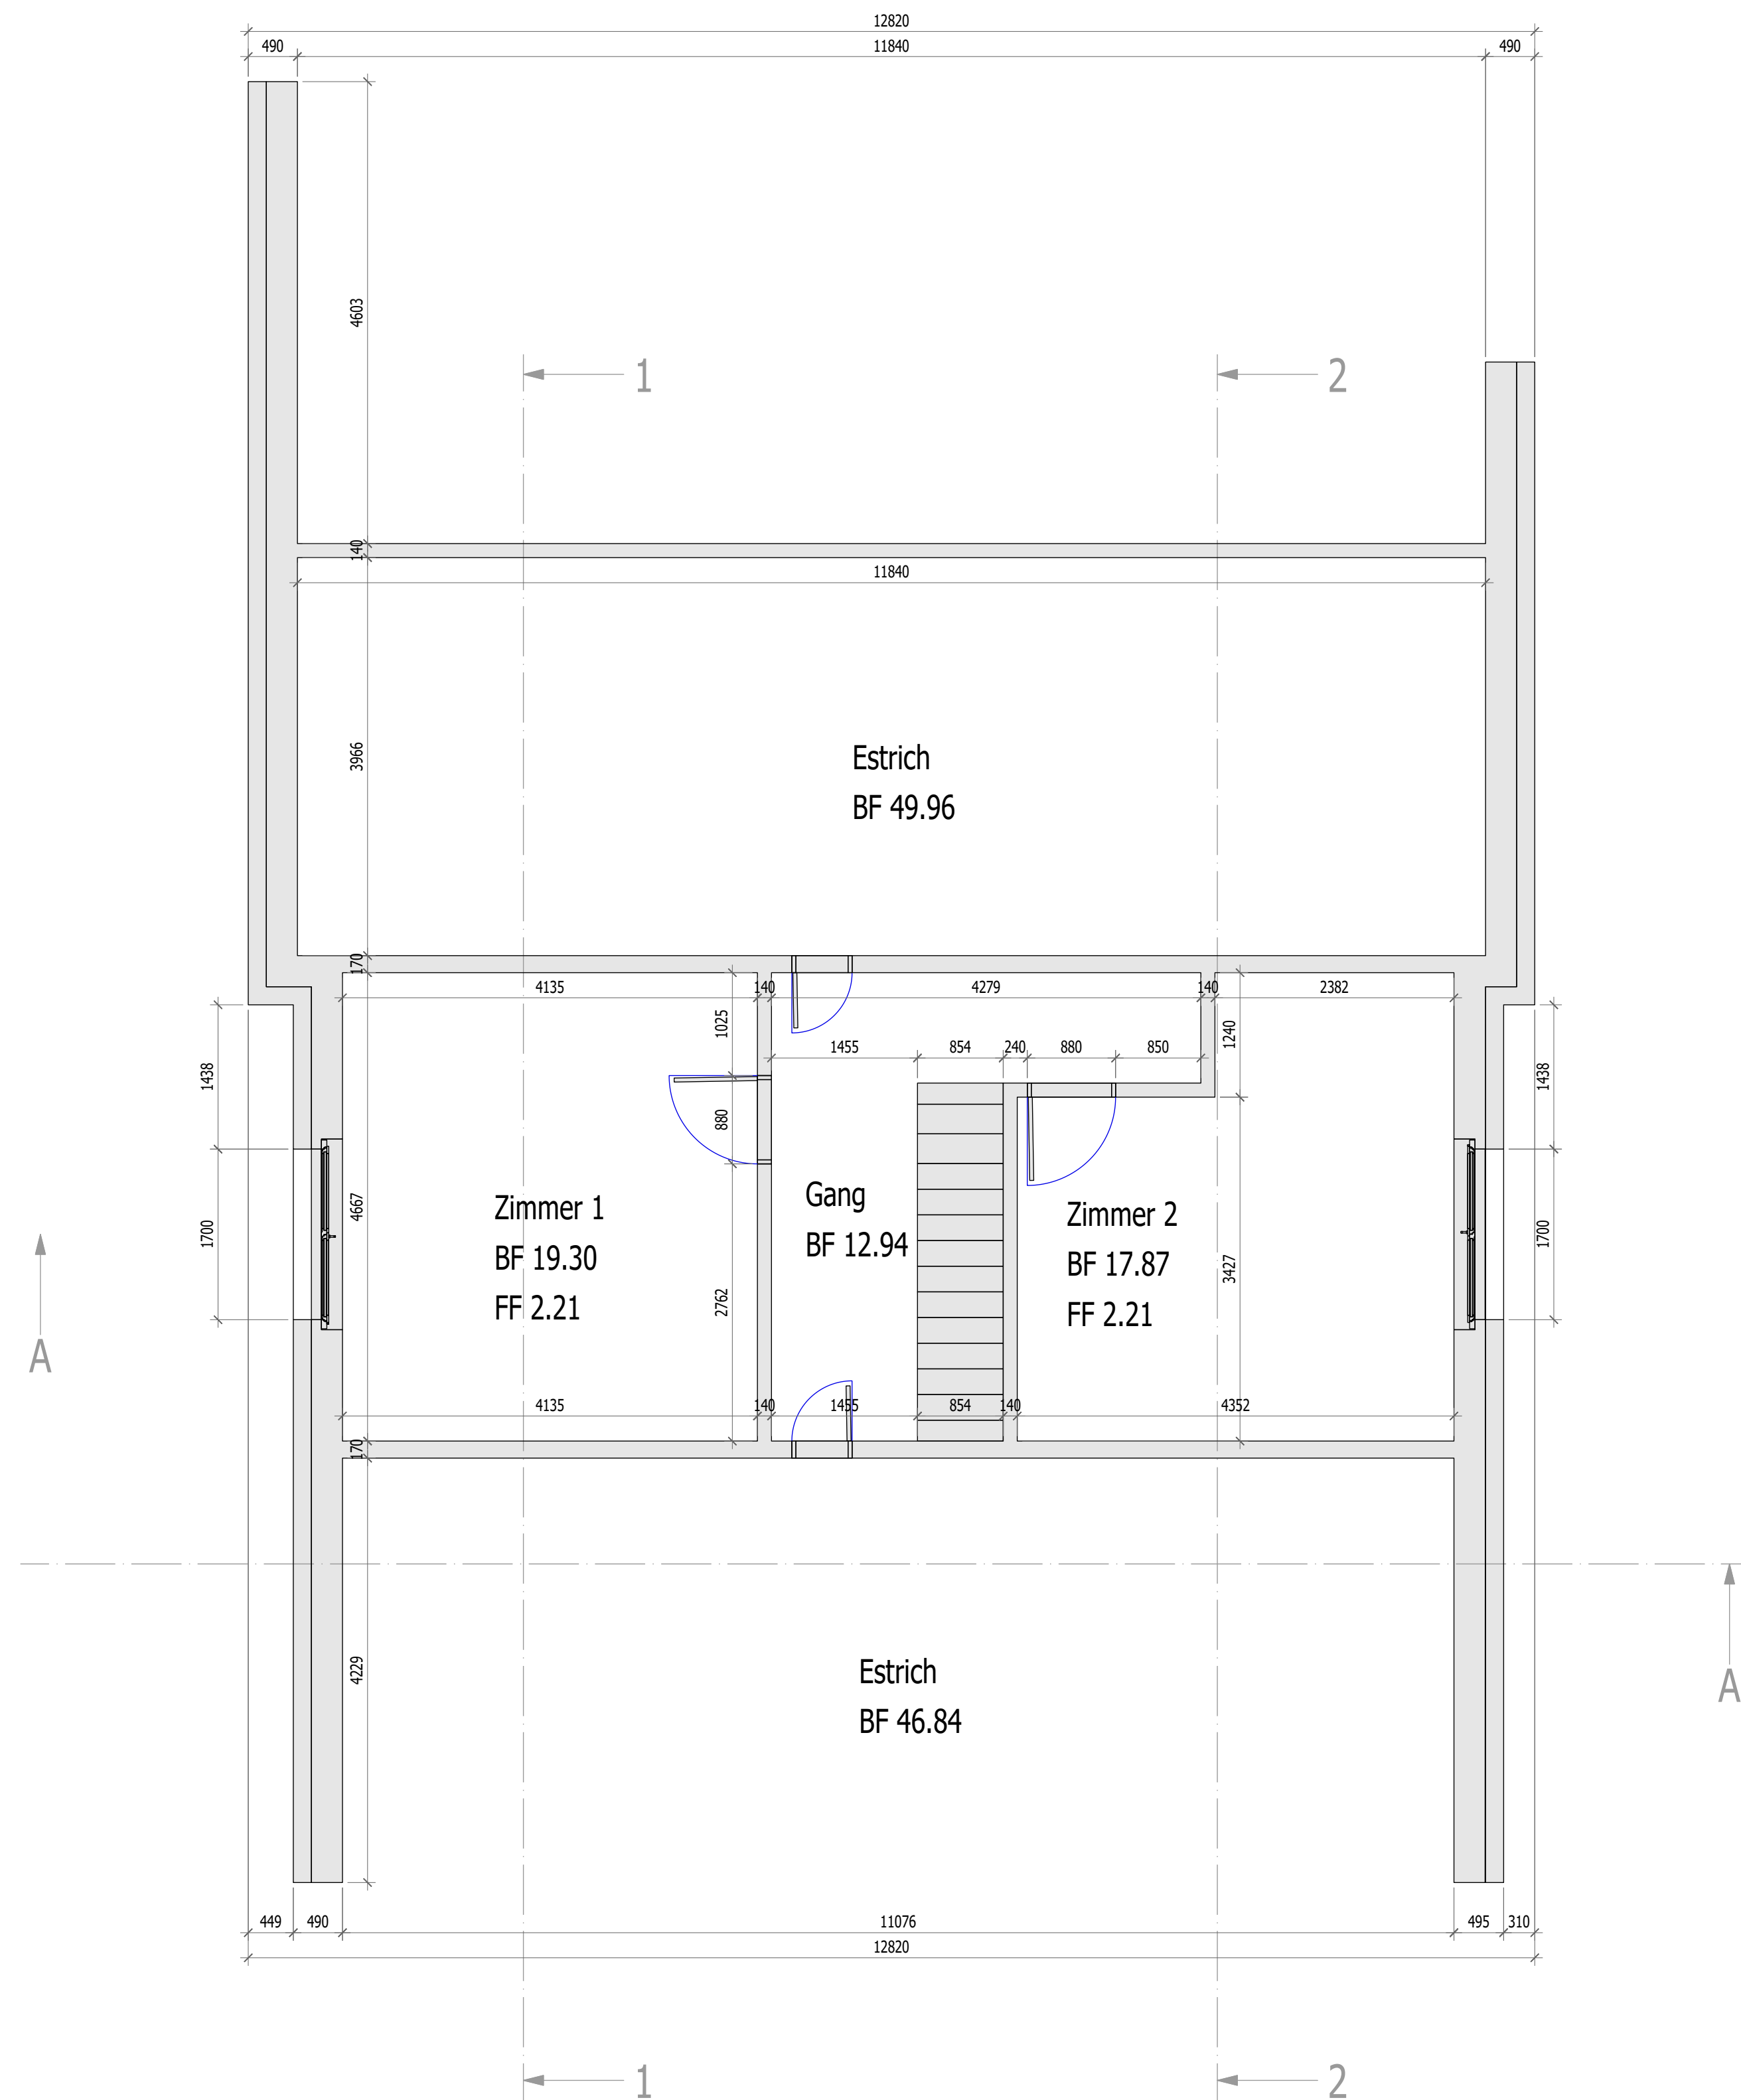


Masse sind auf dem Bau nachzumessen!

		
PLANKINHALT Grundriss Dachgeschoss	Nr. 1266	DATUM 21.07.2020
BAUVORHABEN Umbau Oberberg		GEZEICHNET Beni Fuchs
BAUHERRSCHAFT Genossame Schwyz		PLANFORMAT 841 x 594 mm
PROJEKTVERFASSTER Holzbau Lüönd AG		MASSSTAB 1:50


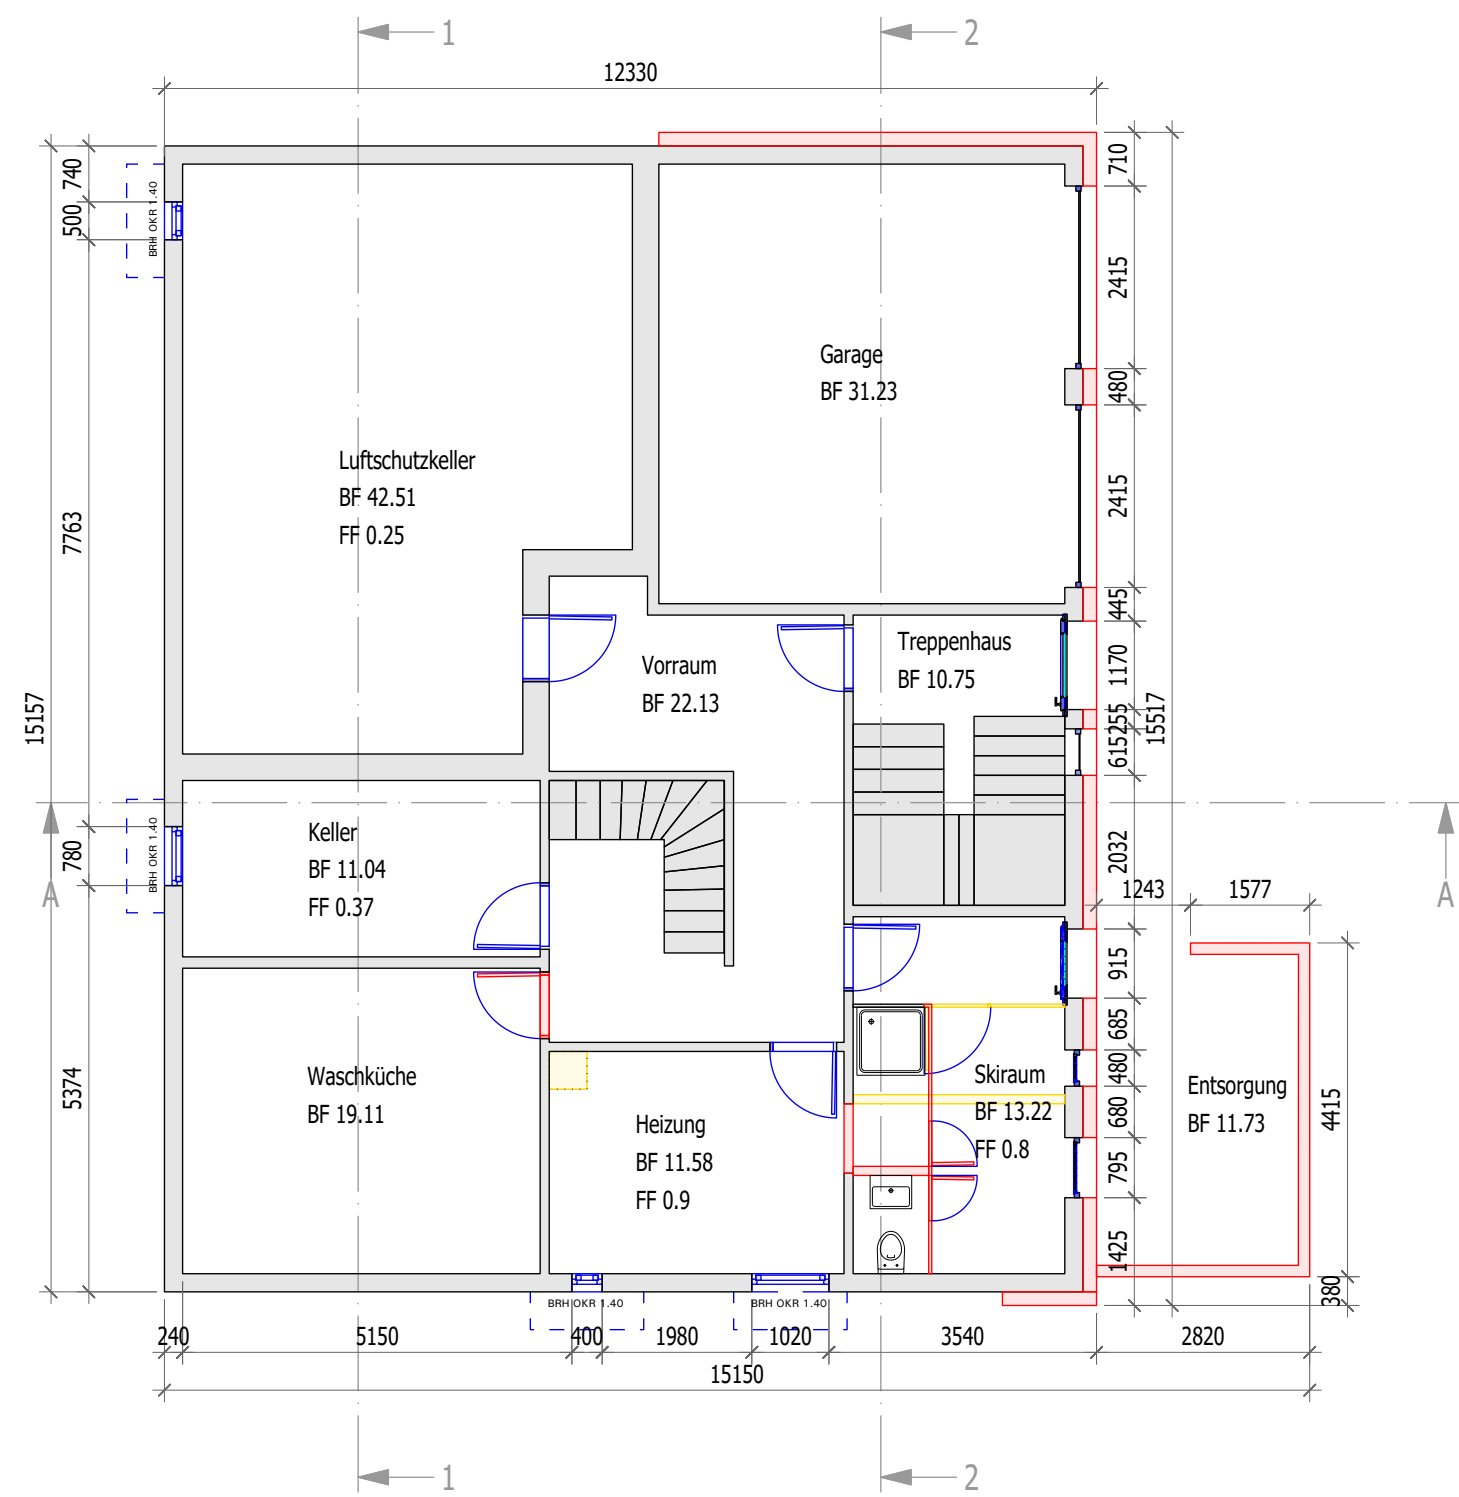


Ansicht: Grundriss Keller
Maßstab: 1:100

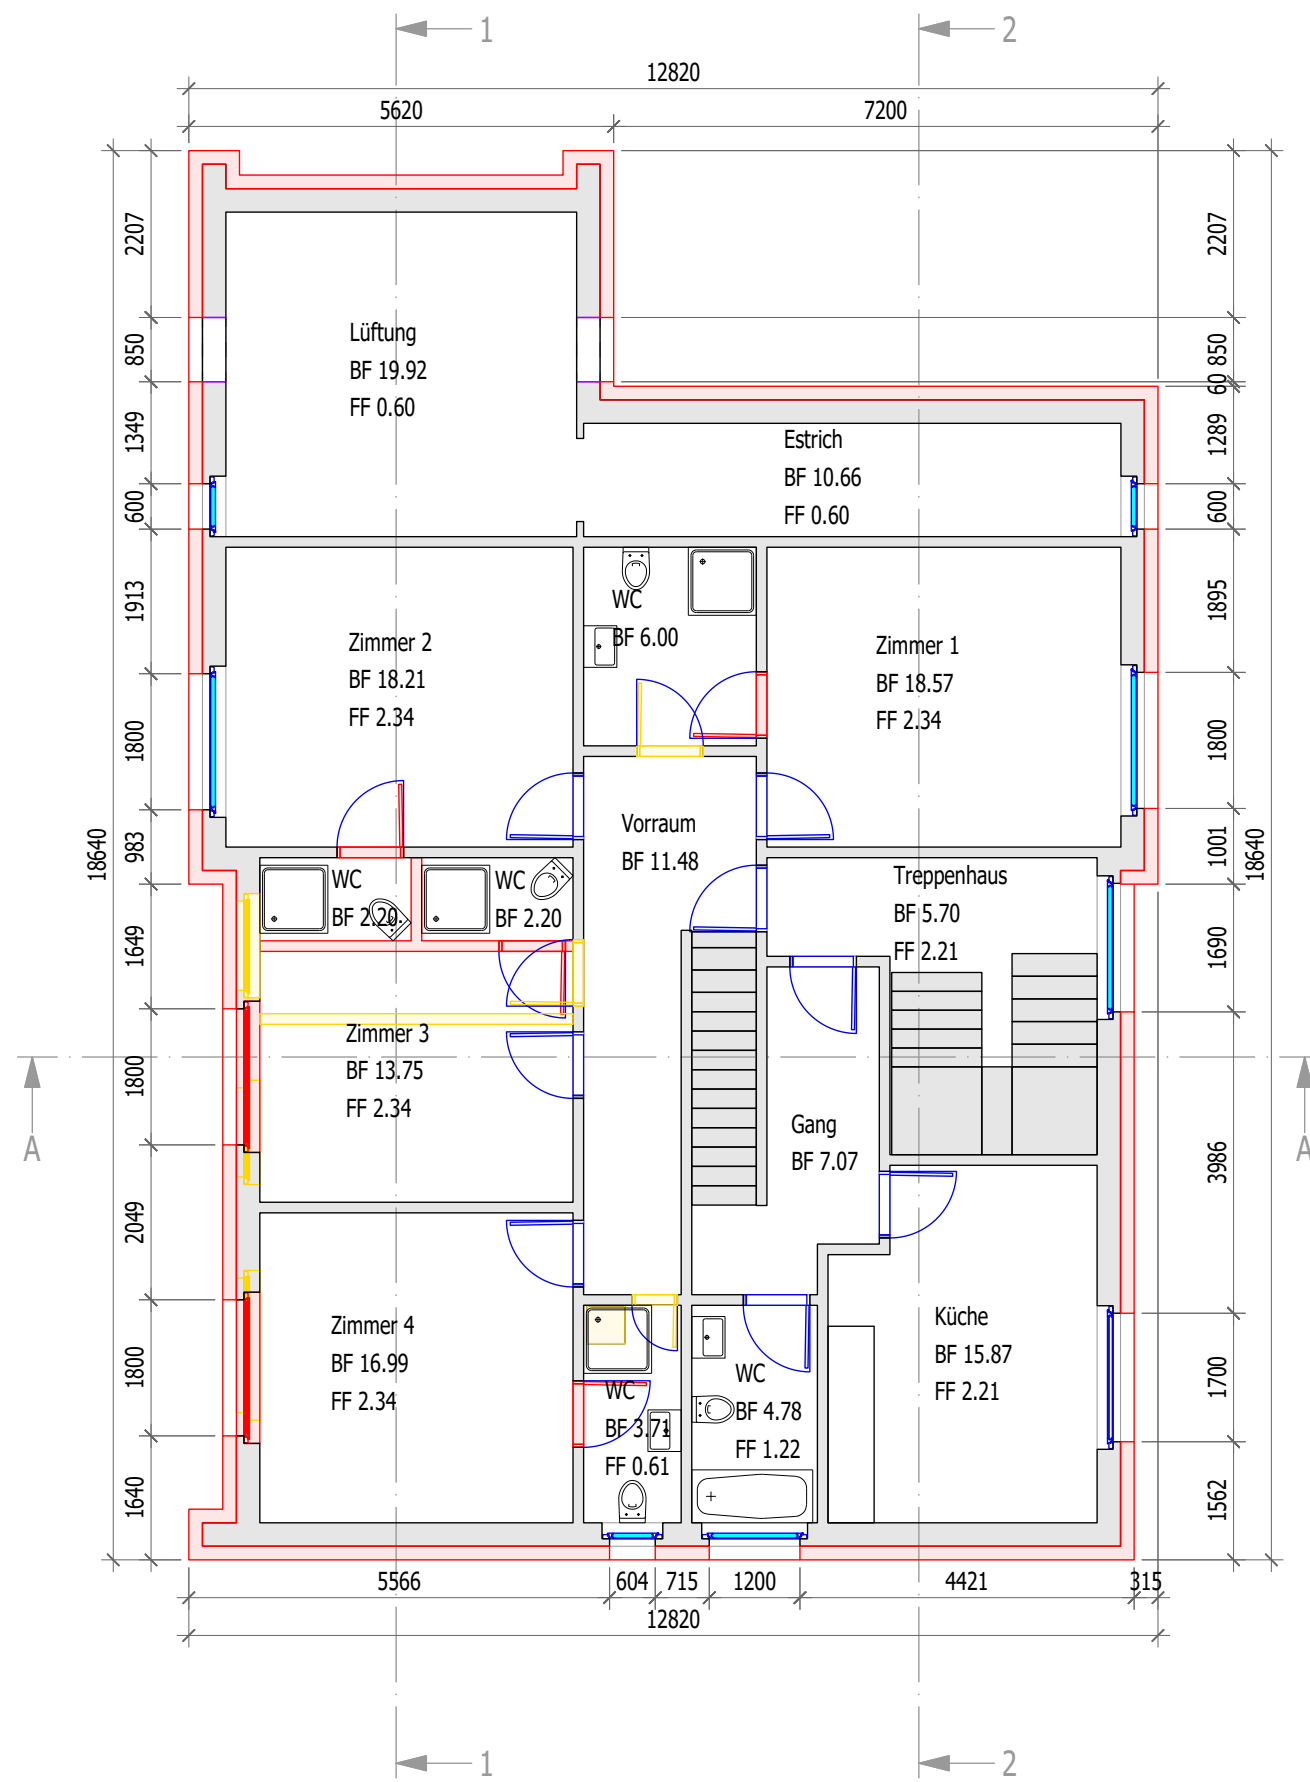

Ansicht: Grundriss 1. OG
Maßstab: 1:100

Ansicht: Grundriss EG
Maßstab: 1:100

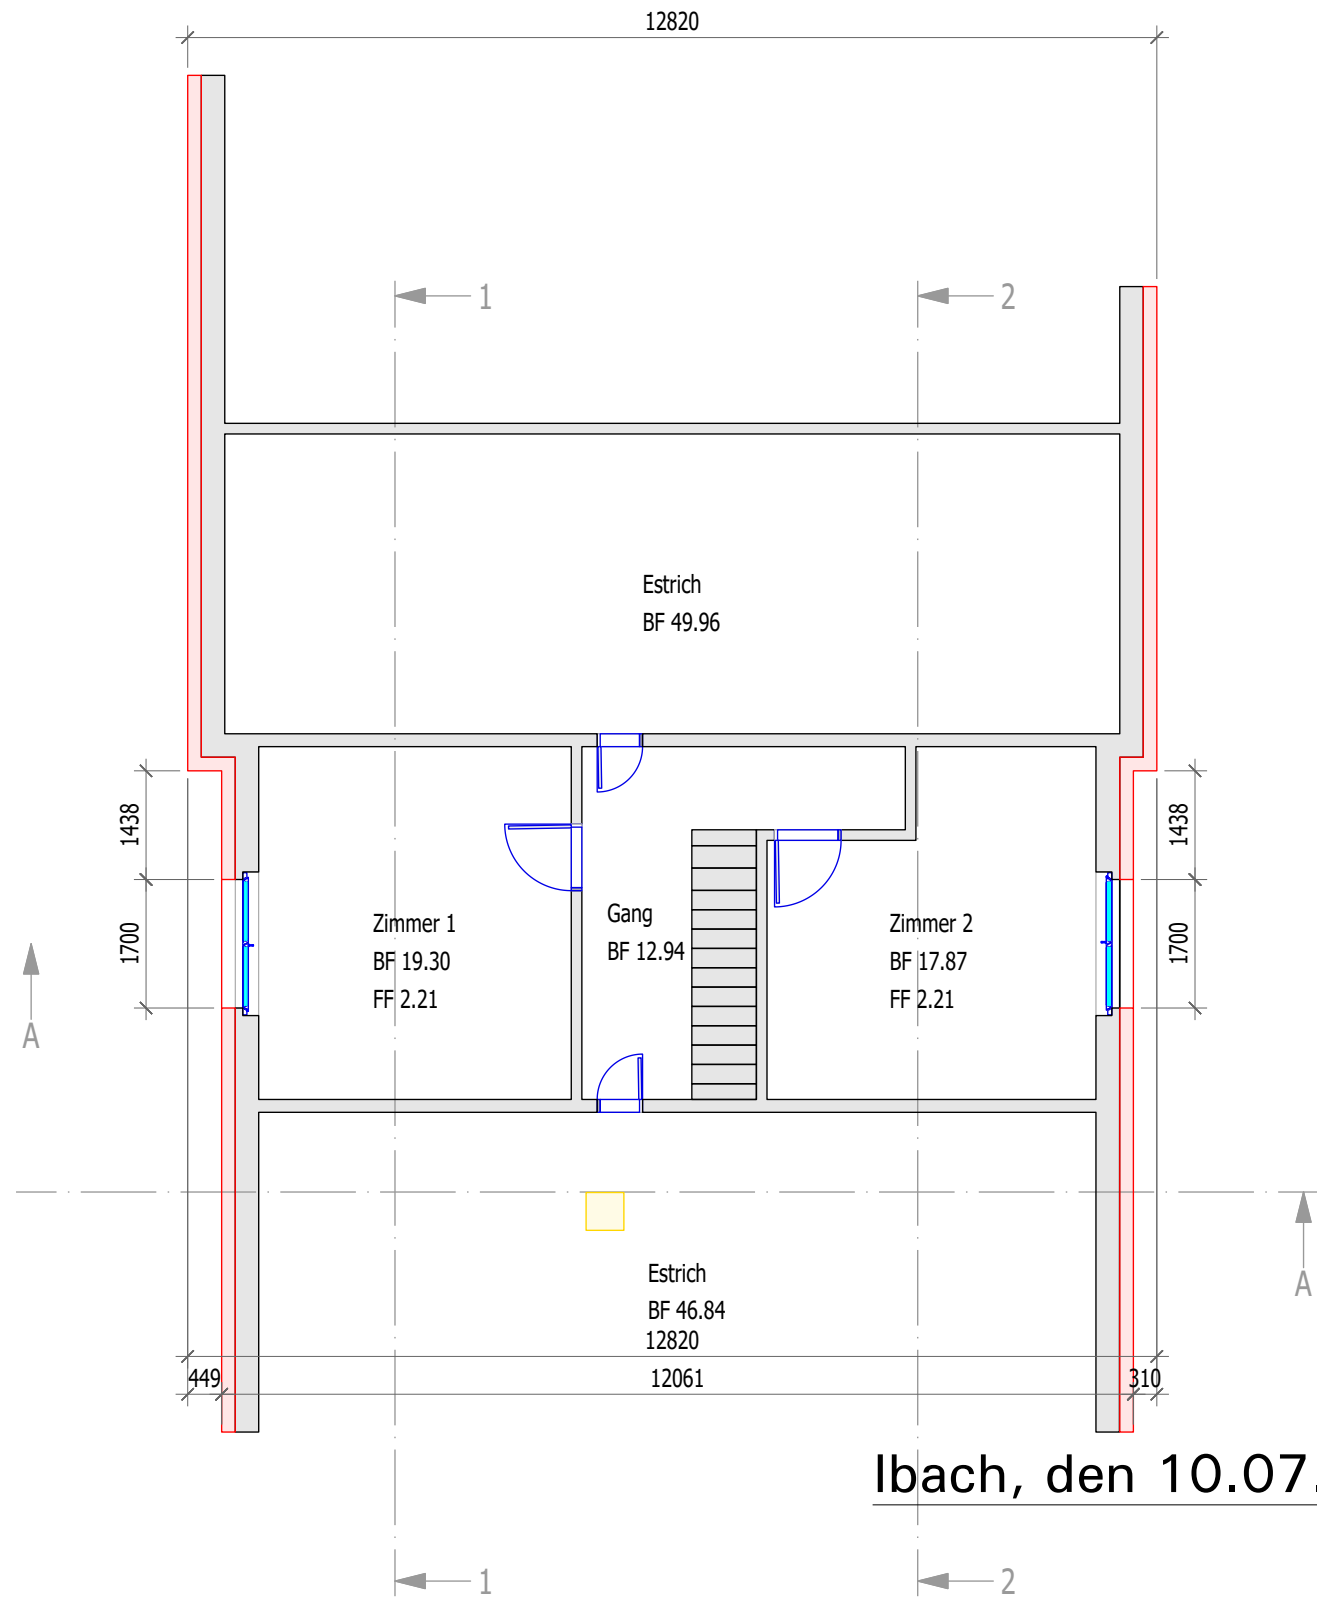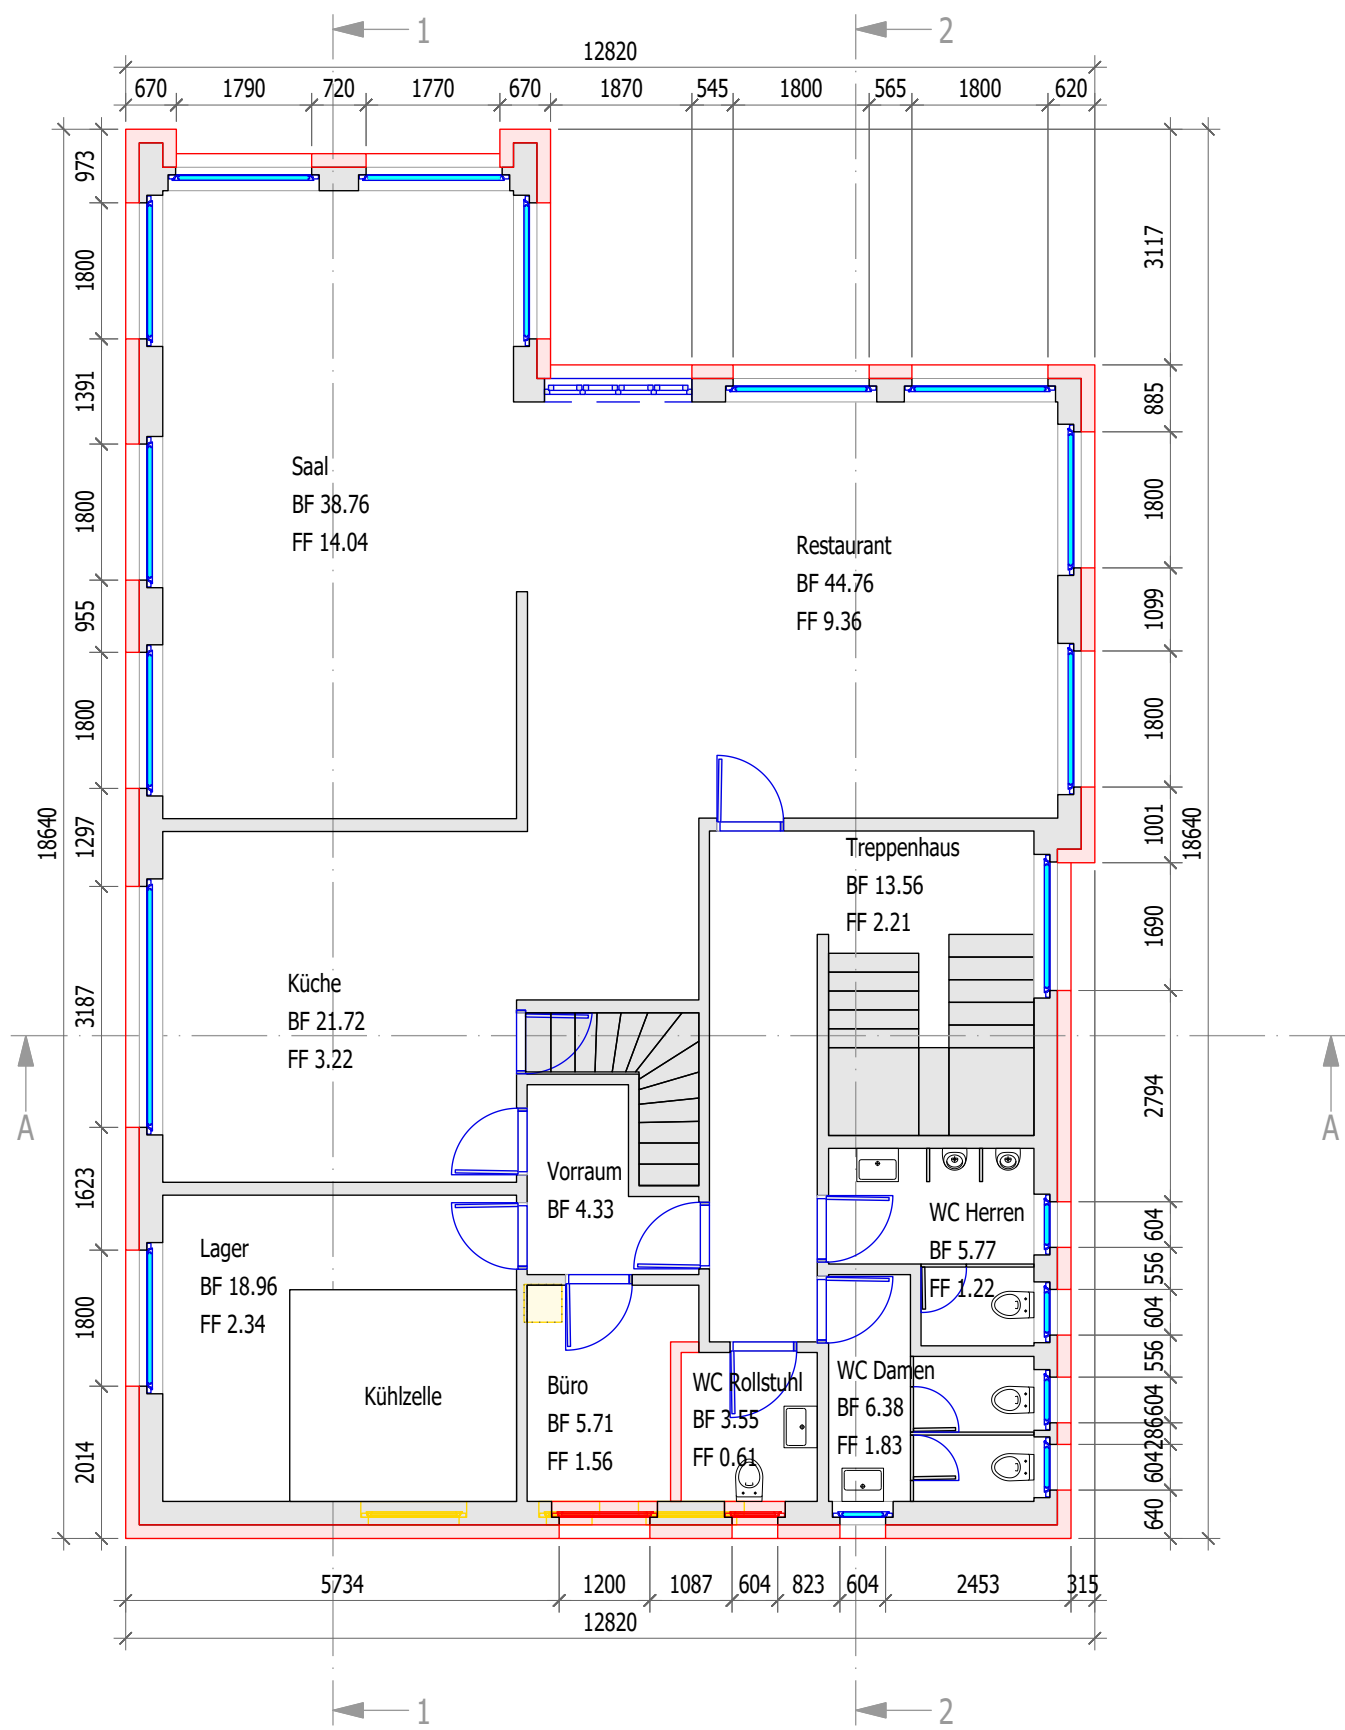

Ibach, den 10.07.2020

Präsident Bruno Horat Geschäftsführer Marcel von Euw

Die Bauherrschaft:


Der Projektverfasser

Holzbau Lüönd AG
Muotastalstrasse 59 + 61
8438 Ibach


- Neubau
- Abbruch
- Rasen
- Strasse
- Vorplatz
- PVA
- Bestand

**Holzbau Lüönd AG**
6438 Ibach-Schwyz


PLANNUMMER: Grundrisse	DATUM: 08.07.2020
BAUVORHABEN: Umbau Oberberg	GEZEICHNET: Beni Fuchs
BAUHERRSCHAFT: Genossame Schwyz	PLANFORMAT: 841 x 594 mm
PROJEKTVERFASSEN: Holzbau Lüönd AG	MASSSTAB: 1:100

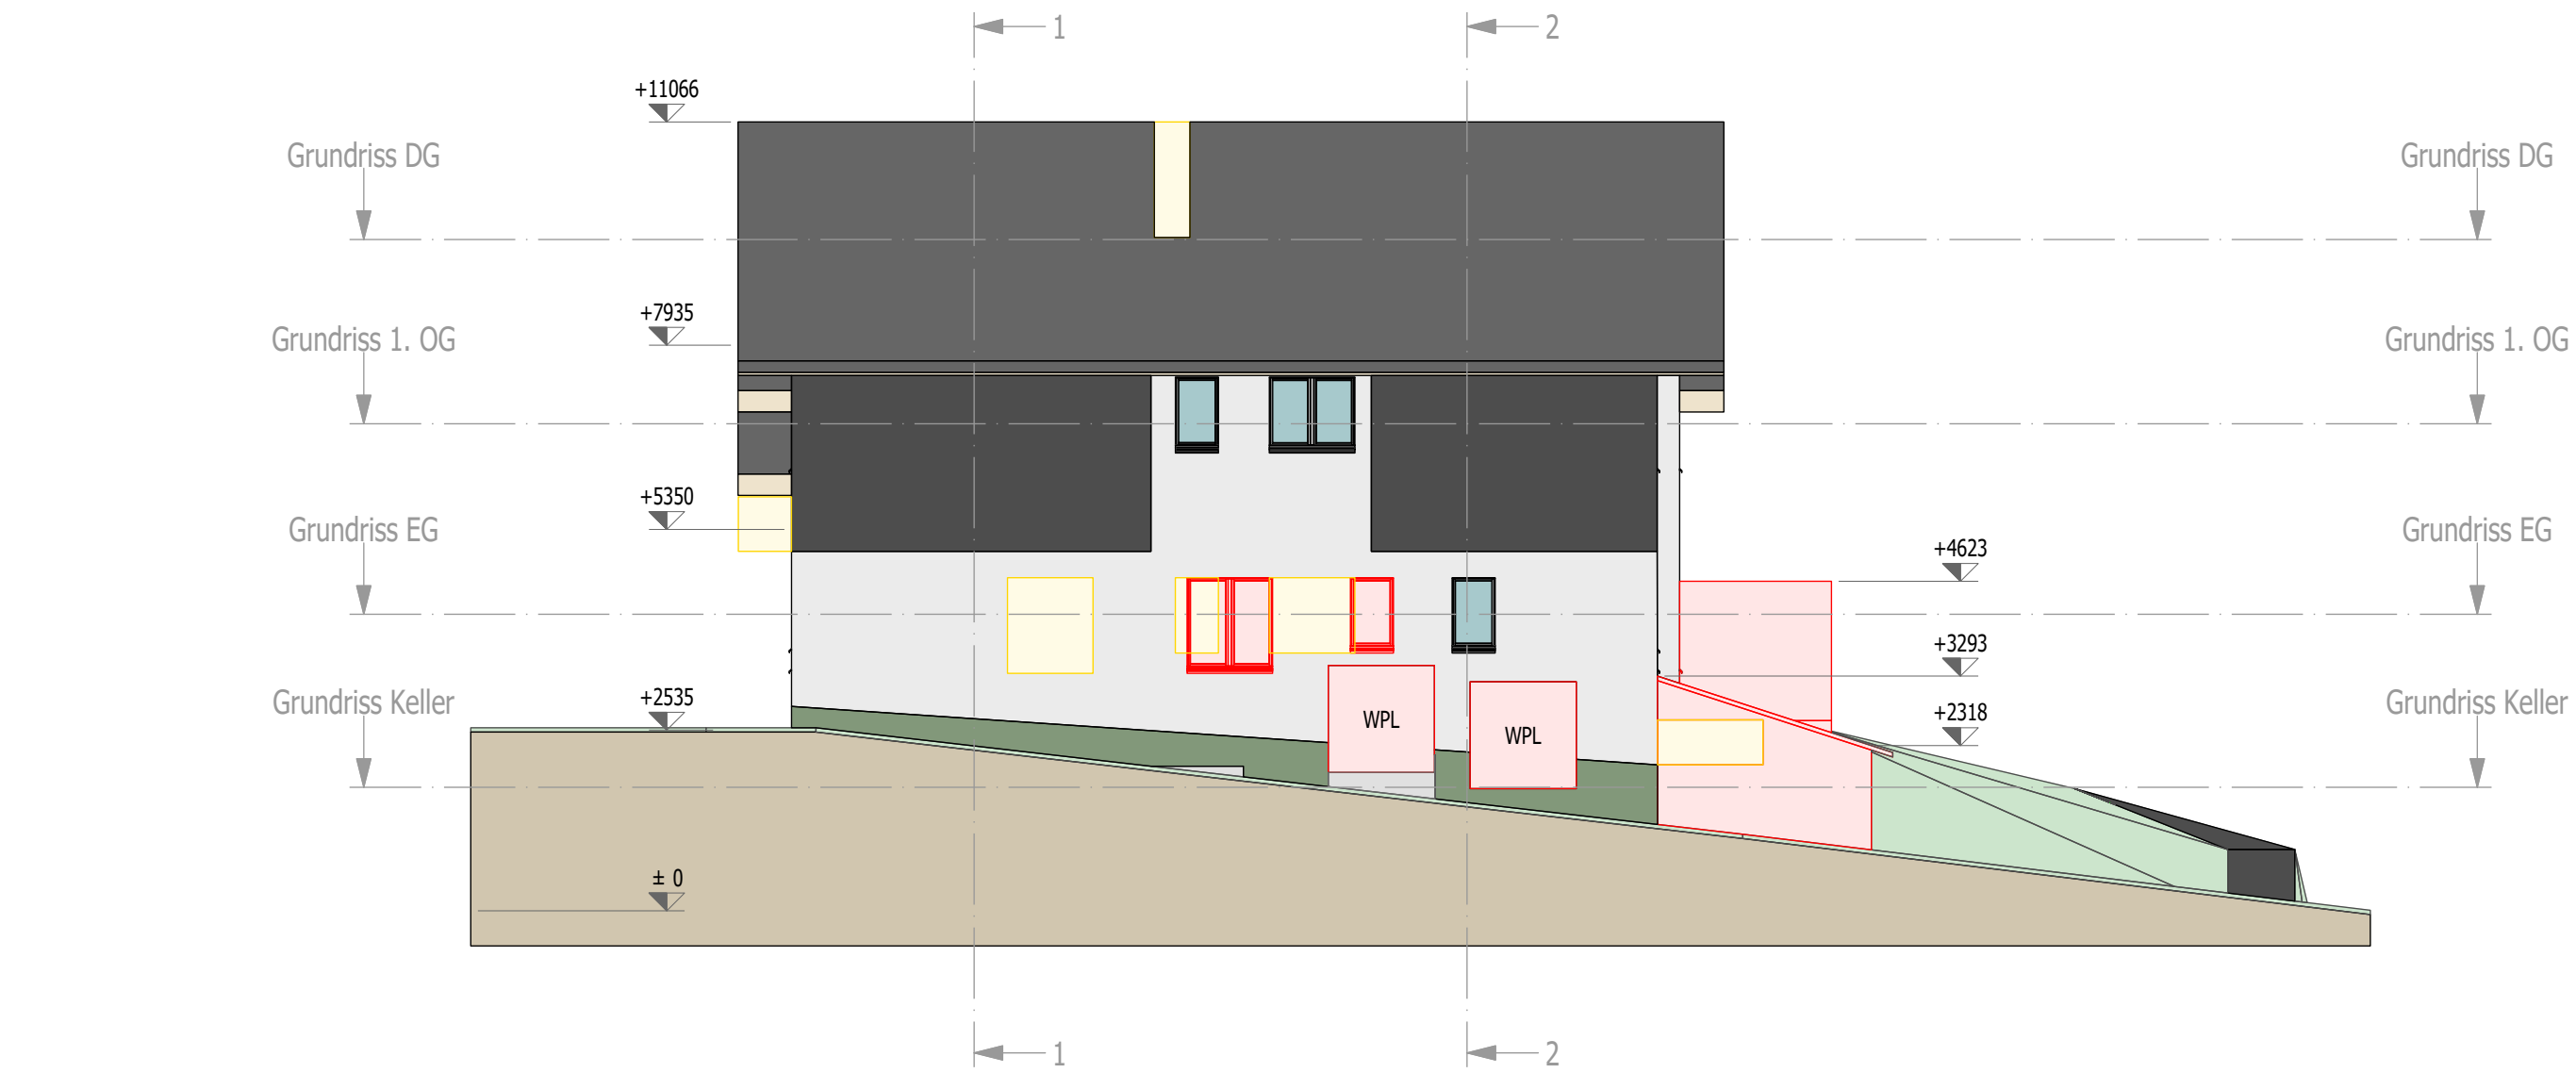


Ansicht: Ansicht Süd-Ost
Maßstab: 1:100

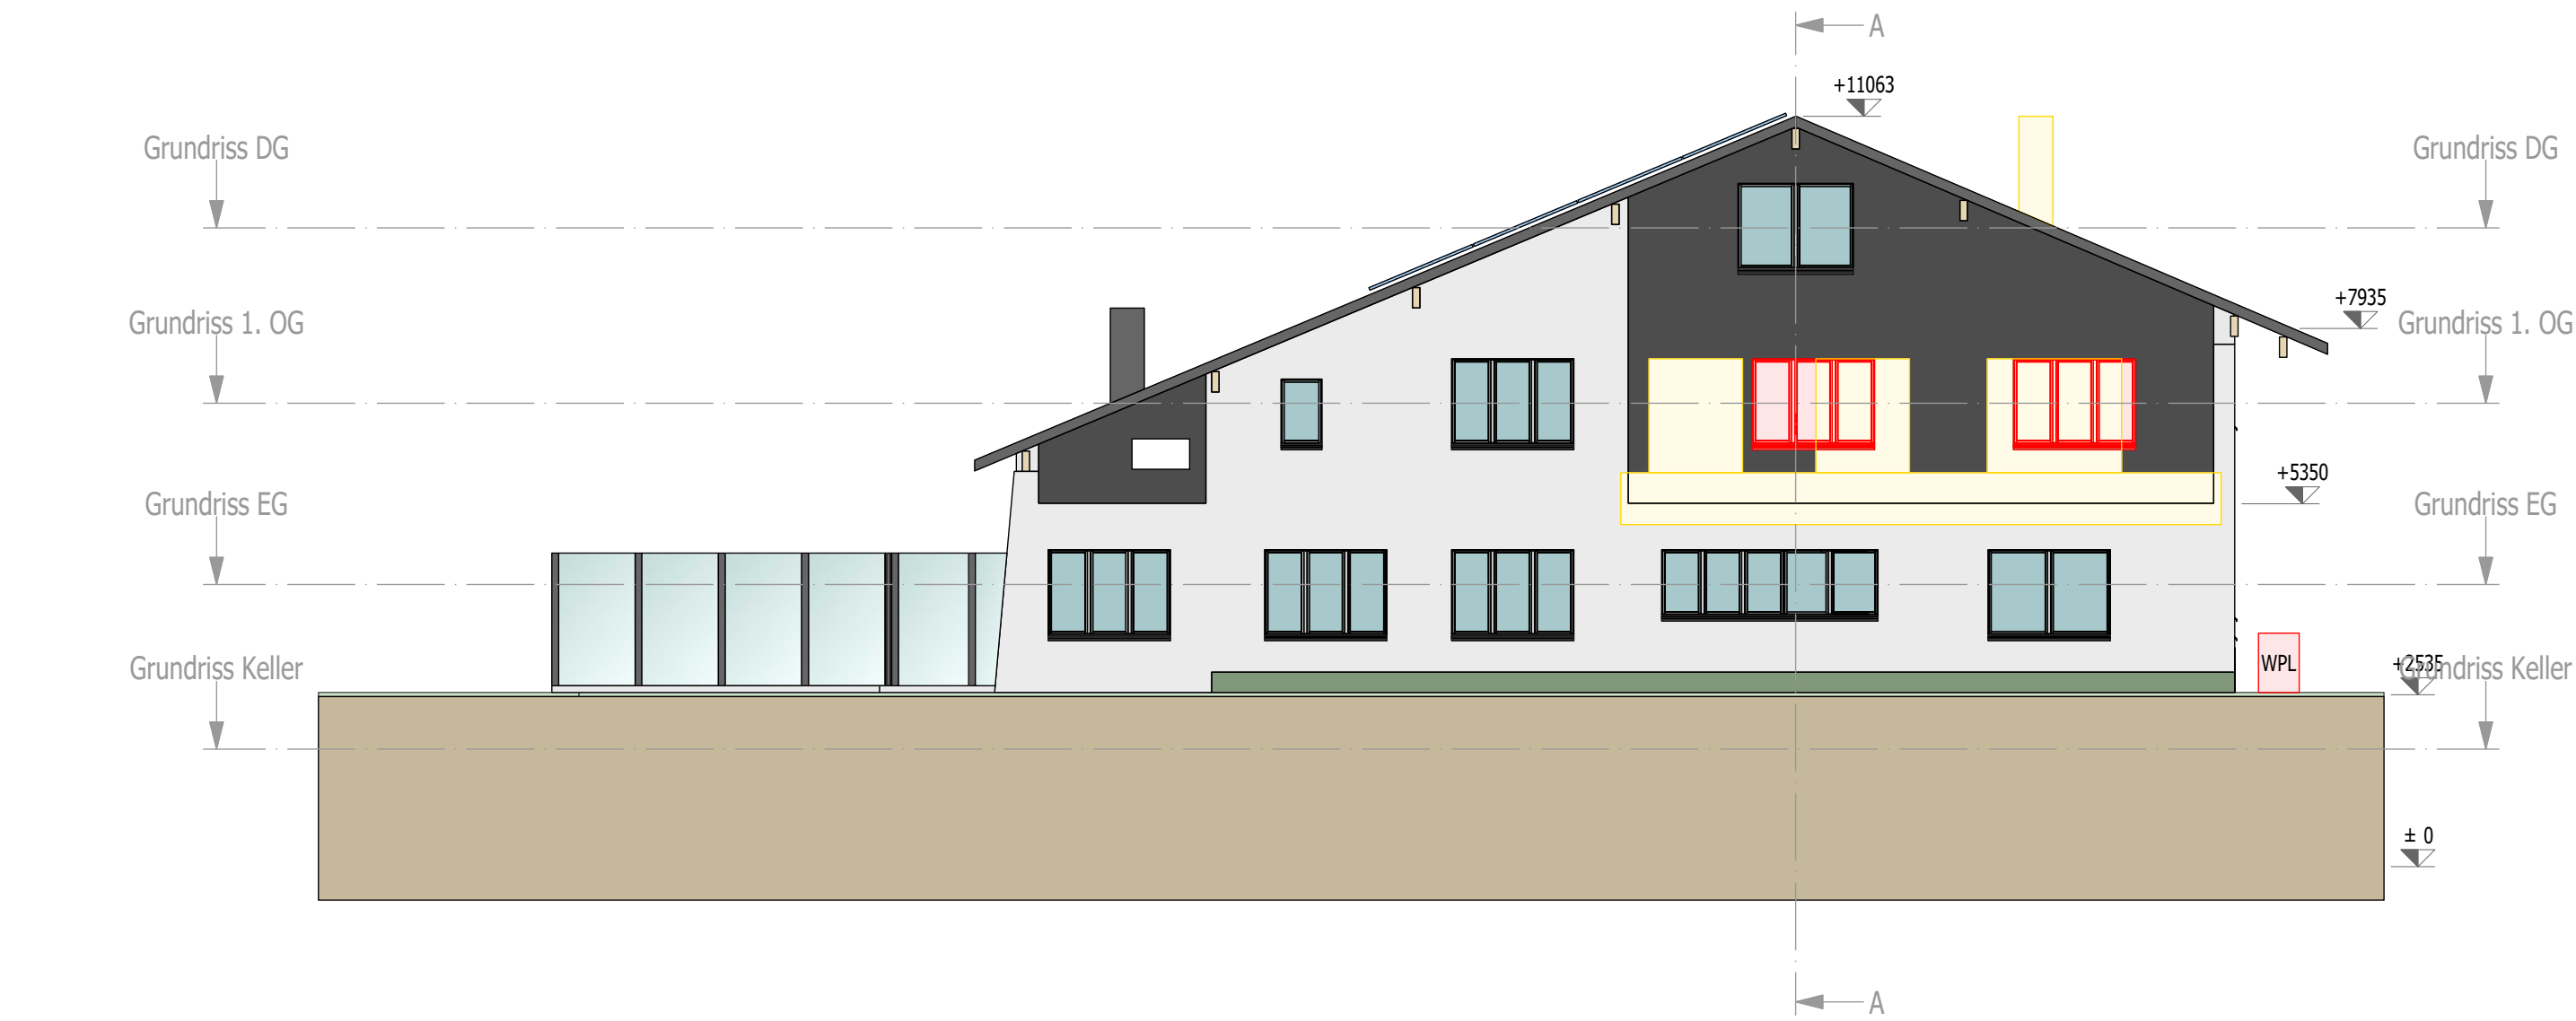

Ansicht: Ansicht Süd-West
Maßstab: 1:100

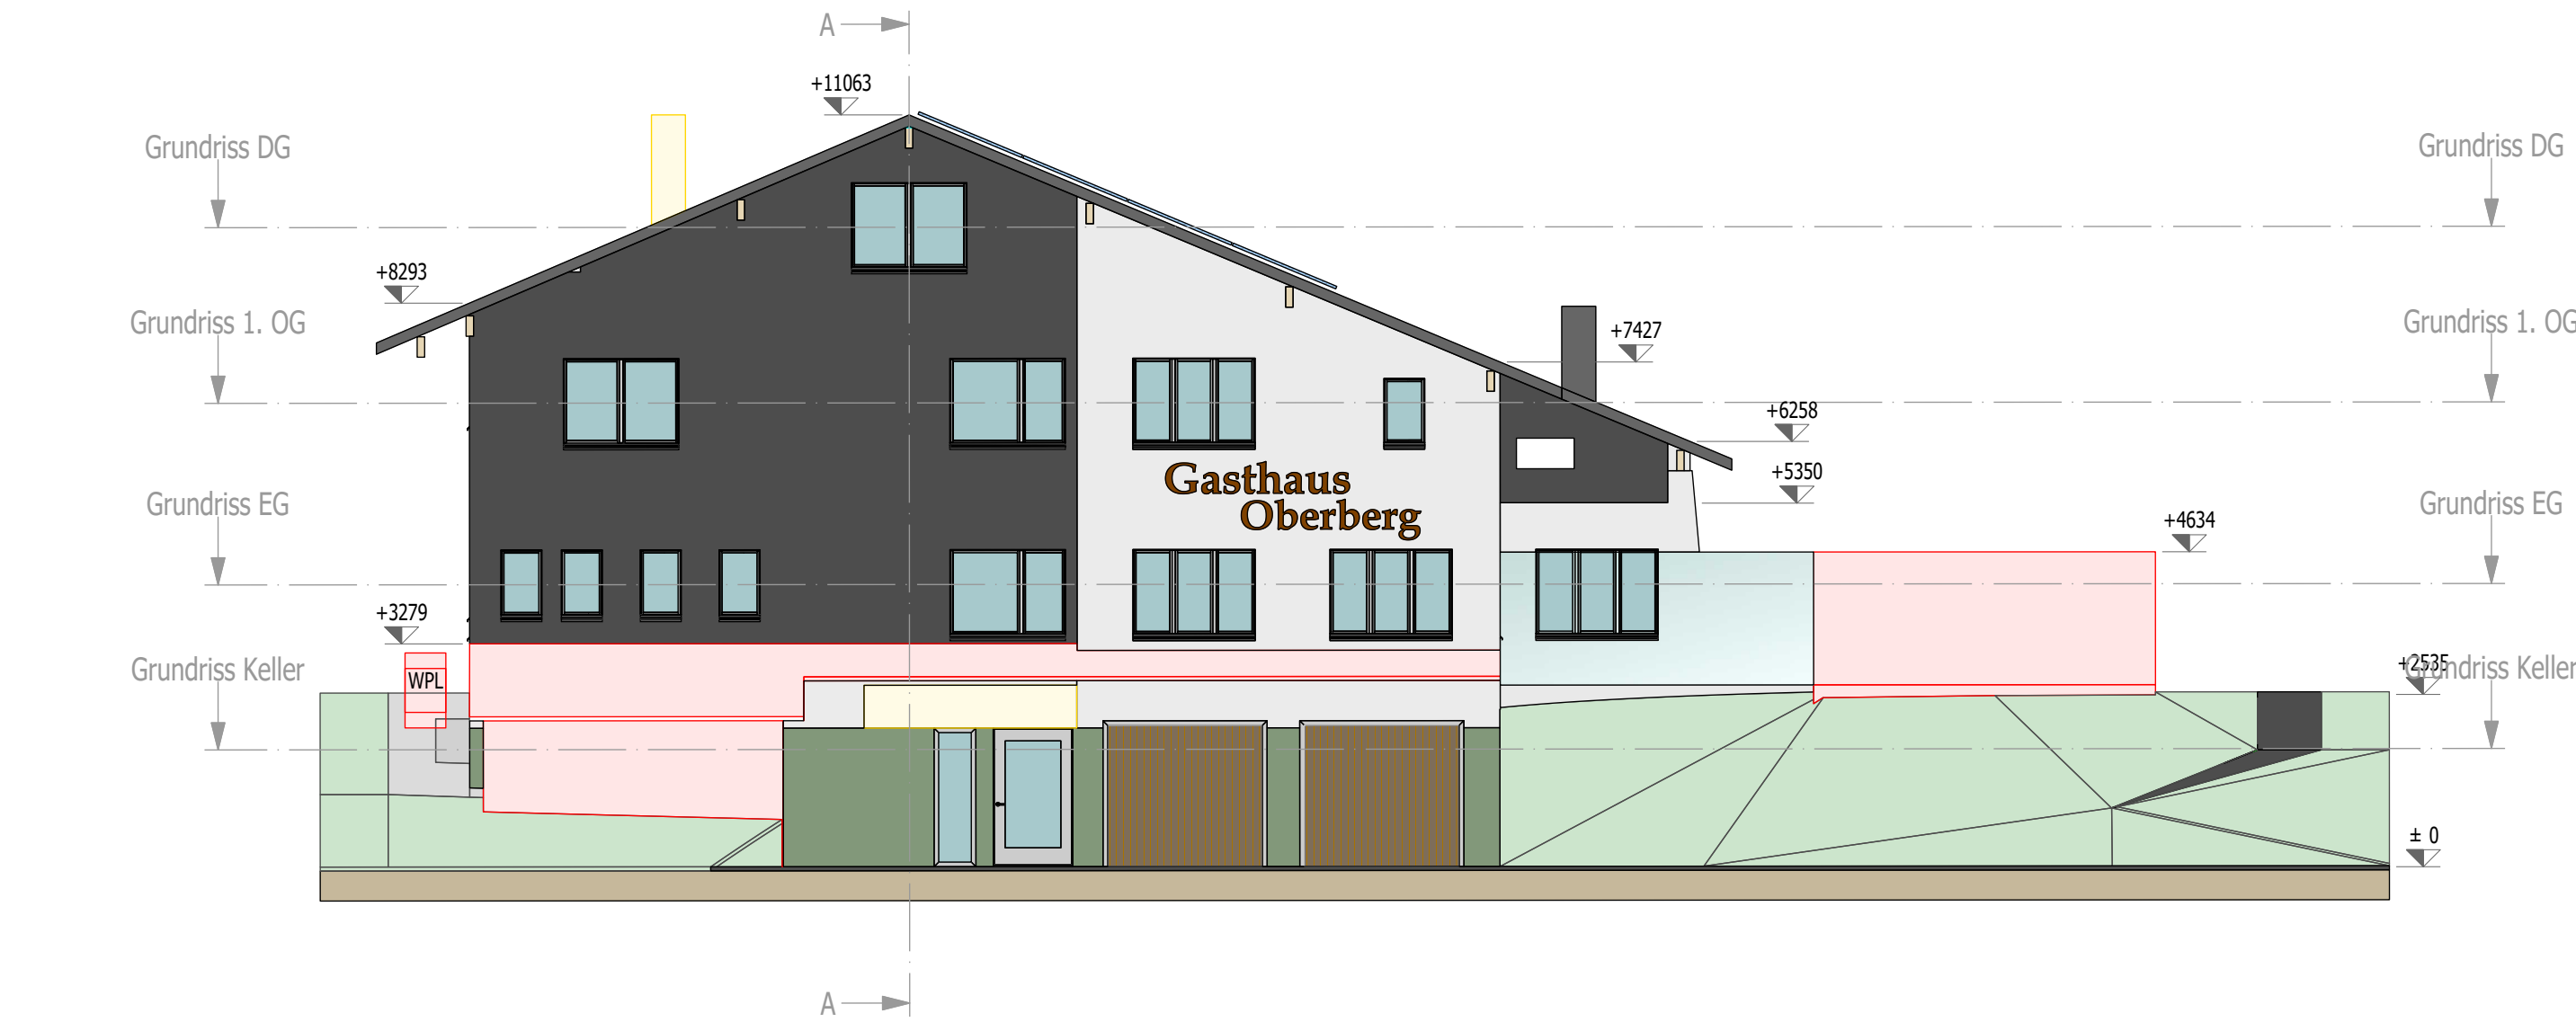

Ansicht: Ansicht Nord-Ost
Maßstab: 1:100

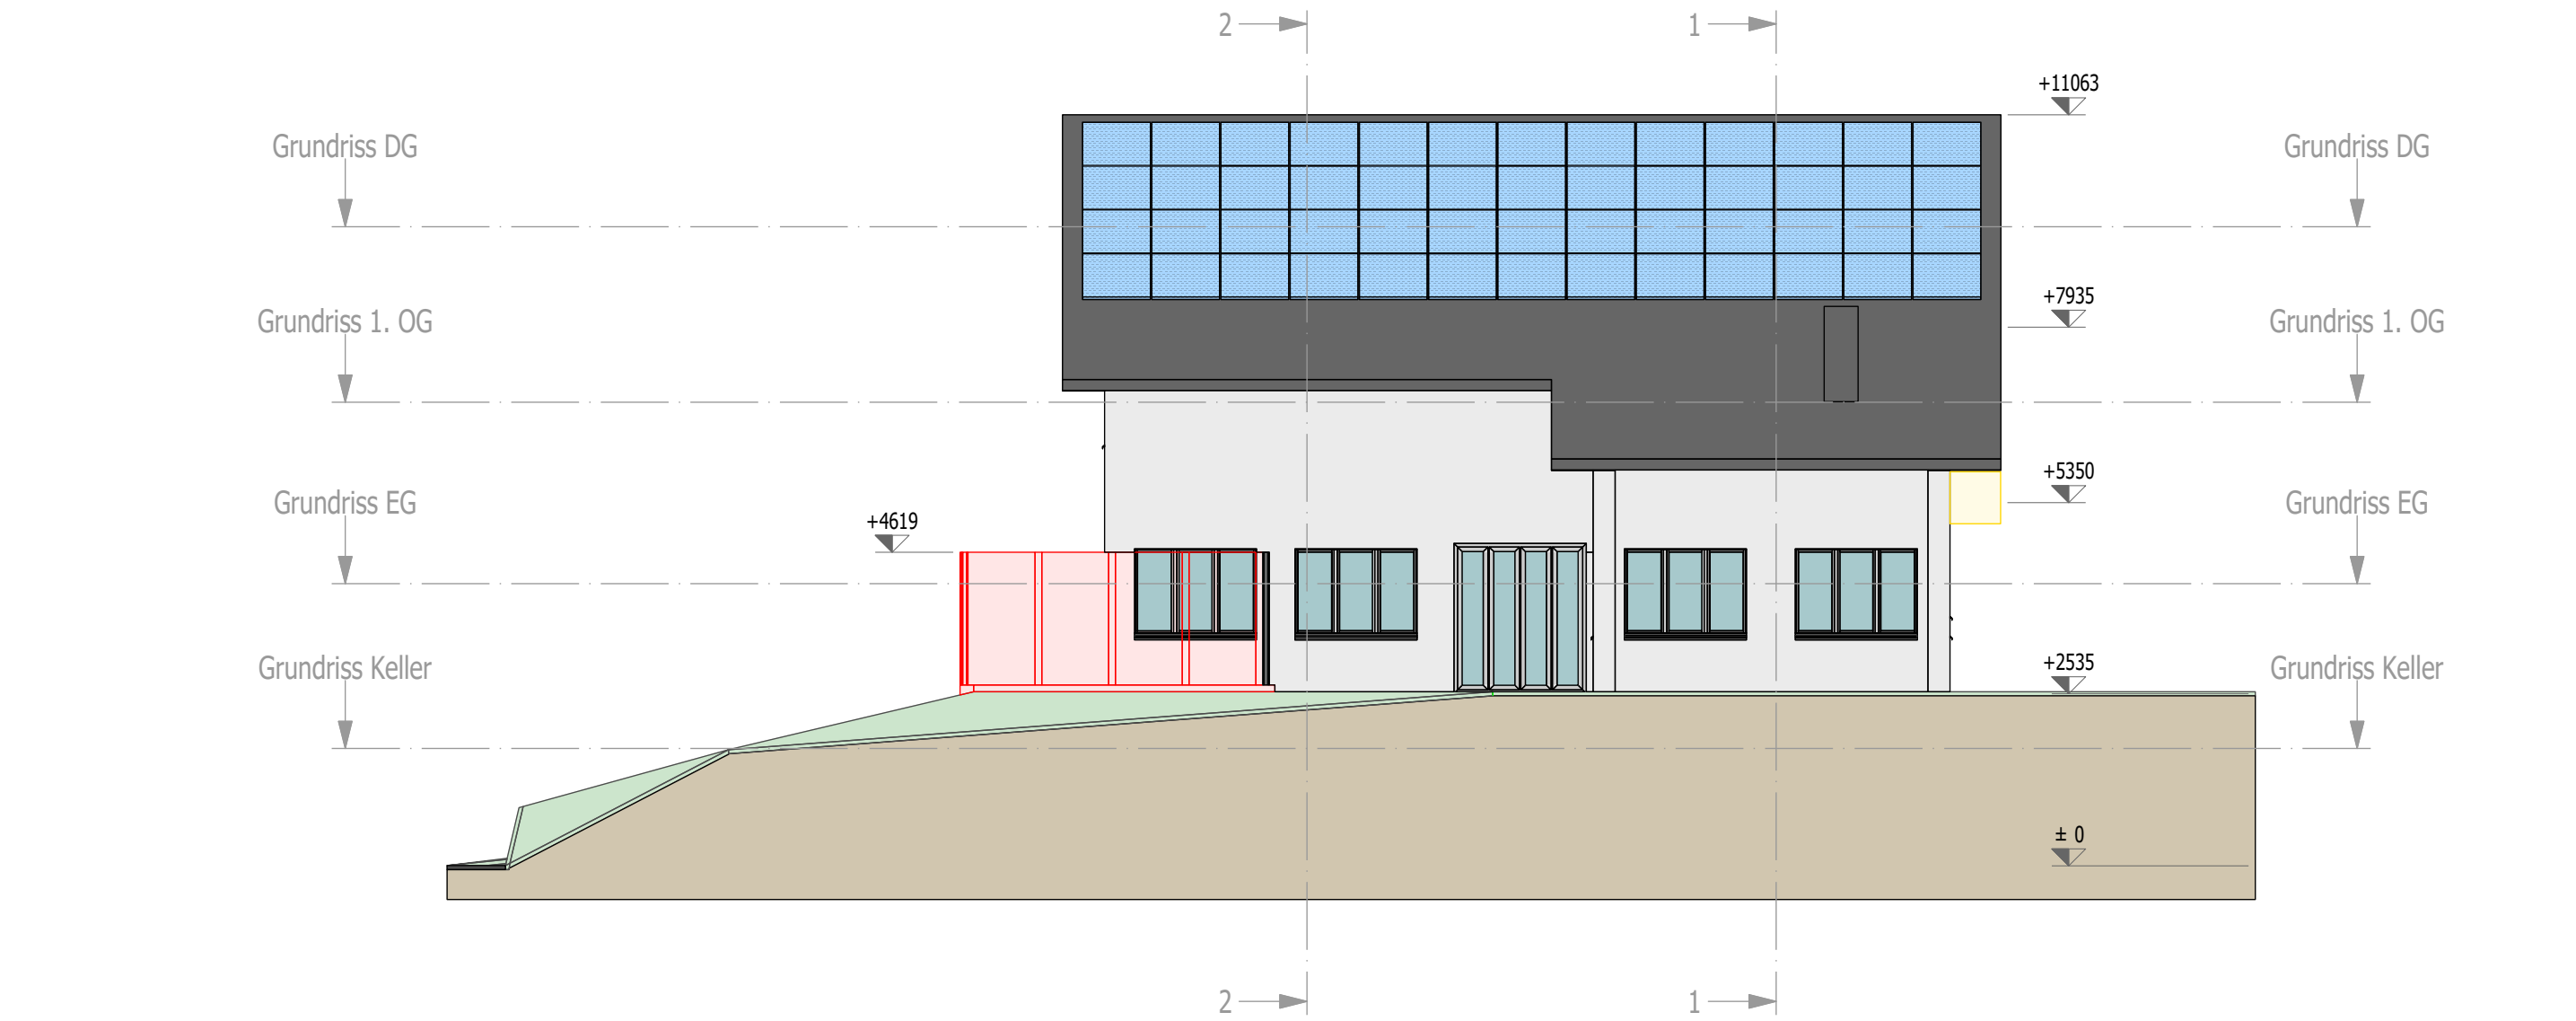

Ansicht: Ansicht Nord-West
Maßstab: 1:100

Ibach, den 10.07.2020

Präsident Bruno Horat Geschäftsführer Marcel von Euw

Die Bauherrschaft:

Der Projektverfasser




Holzbau Lüönd AG
Muotastalstrasse 59 + 61
8438 Ibach

- Neubau
- Abbruch
- Rasen
- Strasse
- Vorplatz
- PVA
- Bestand



Holzbau Lüönd AG
6438 Ibach-Schwyz

PLANINHALT Ansichten	DATUM 08.07.2020
BAUVORHABEN Umbau Oberberg	GEZEICHNET Beni Fuchs
BAUHERRSCHAFT Genossame Schwyz	PLANFORMAT 841 x 594 mm
PROJEKTVERFASSER Holzbau Lüönd AG	MASSSTAB 1:100

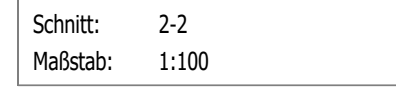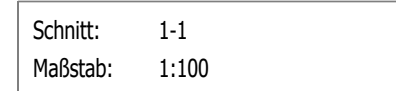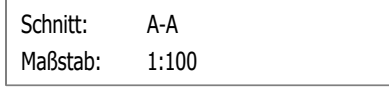

- | | | |
|---|---|----------|
|  |  | Neubau |
|  |  | Abbruch |
|  |  | Rasen |
|  |  | Strasse |
|  |  | Vorplatz |
|  |  | PVA |
|  |  | Bestand |

Präsident Bruno Horat Geschäftsführer Marcel von Euw

Der Projektverfasser



AL Holzbau Lüönd AG
6438 Ibach-Schwyz

DATUM
08.07.2020

GEZEICHNET
Beni Fuchs

PLANFORMAT
841 x 594 mm

MASSSTAB
1:100

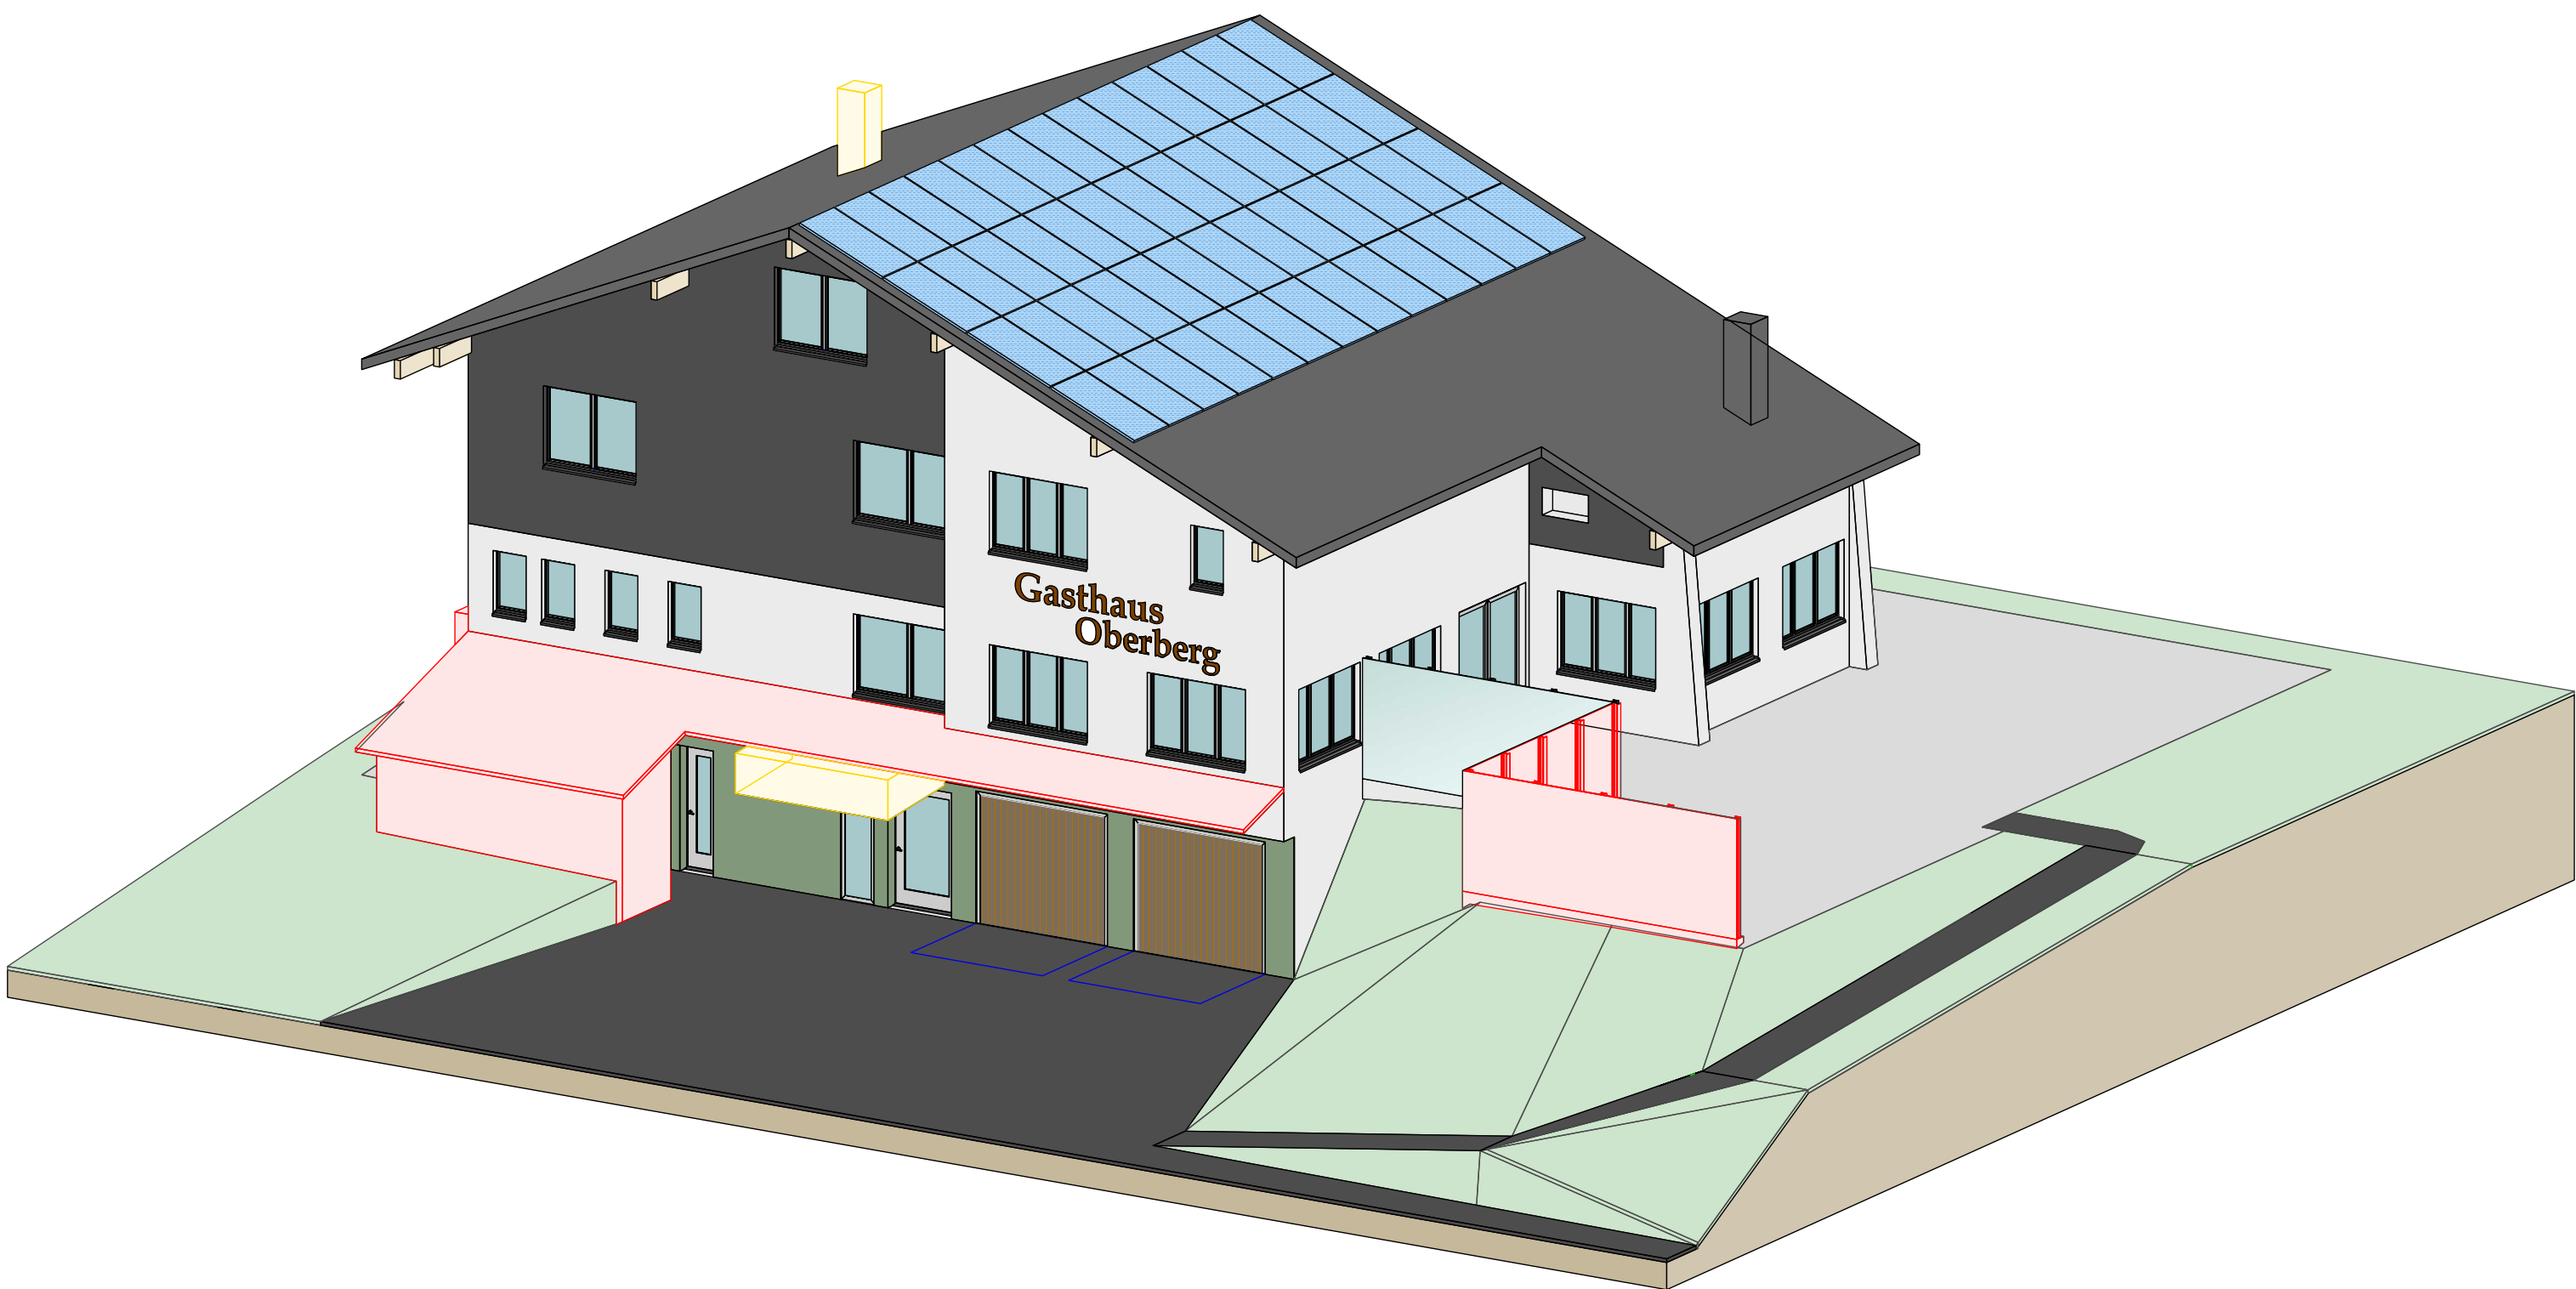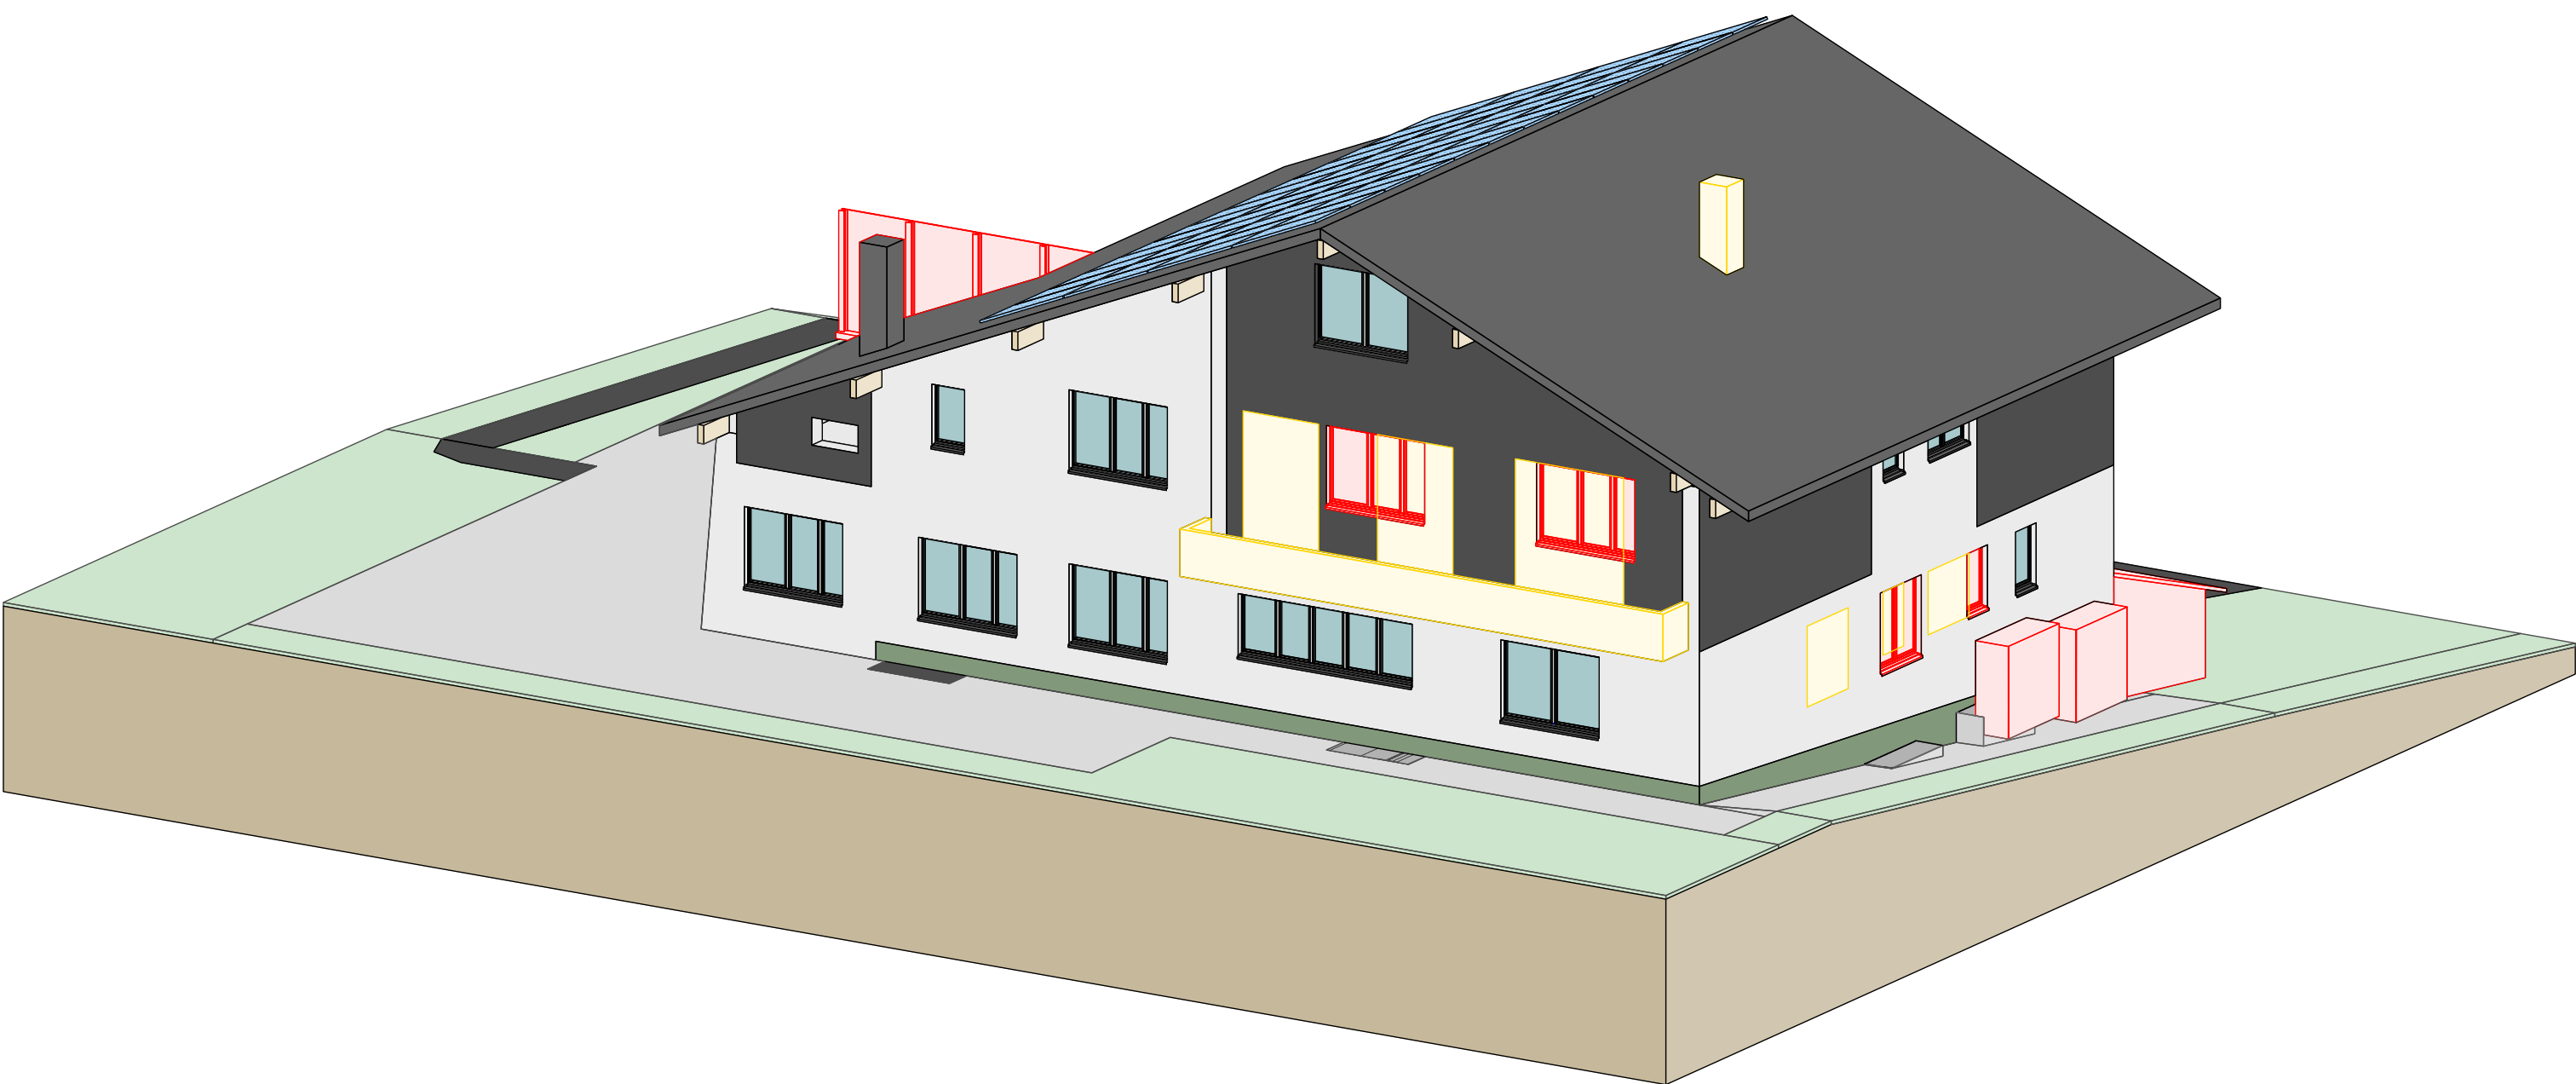

Ansicht: StandardAvo2'
Maßstab: 1:100

Ansicht: StandardAvo4'
Maßstab: 1:100

- Neubau
- Abbruch
- Rasen
- Strasse
- Vorplatz
- PVA
- Bestand

Ibach, den 10.07.2020

Präsident Bruno Horat Geschäftsführer Marcel von Euw

Die Bauherrschaft:

Der Projektverfasser

Holzbau Lüönd AG
Muotastalstrasse 59 + 61
6438 Ibach

AL Holzbau Lüönd AG 6438 Ibach-Schwyz					
PLANINHALT Ansichten 3D				DATUM 08.07.2020	
BAUVORHABEN Umbau Oberberg		NR. 1266		GEZEICHNET Beni Fuchs	
BAUHERRSCHAFT Genossame Schwyz				PLANFORMAT 841 x 594 mm	
PROJEKTVERFASSER Holzbau Lüönd AG				MASSSTAB 1:100	